


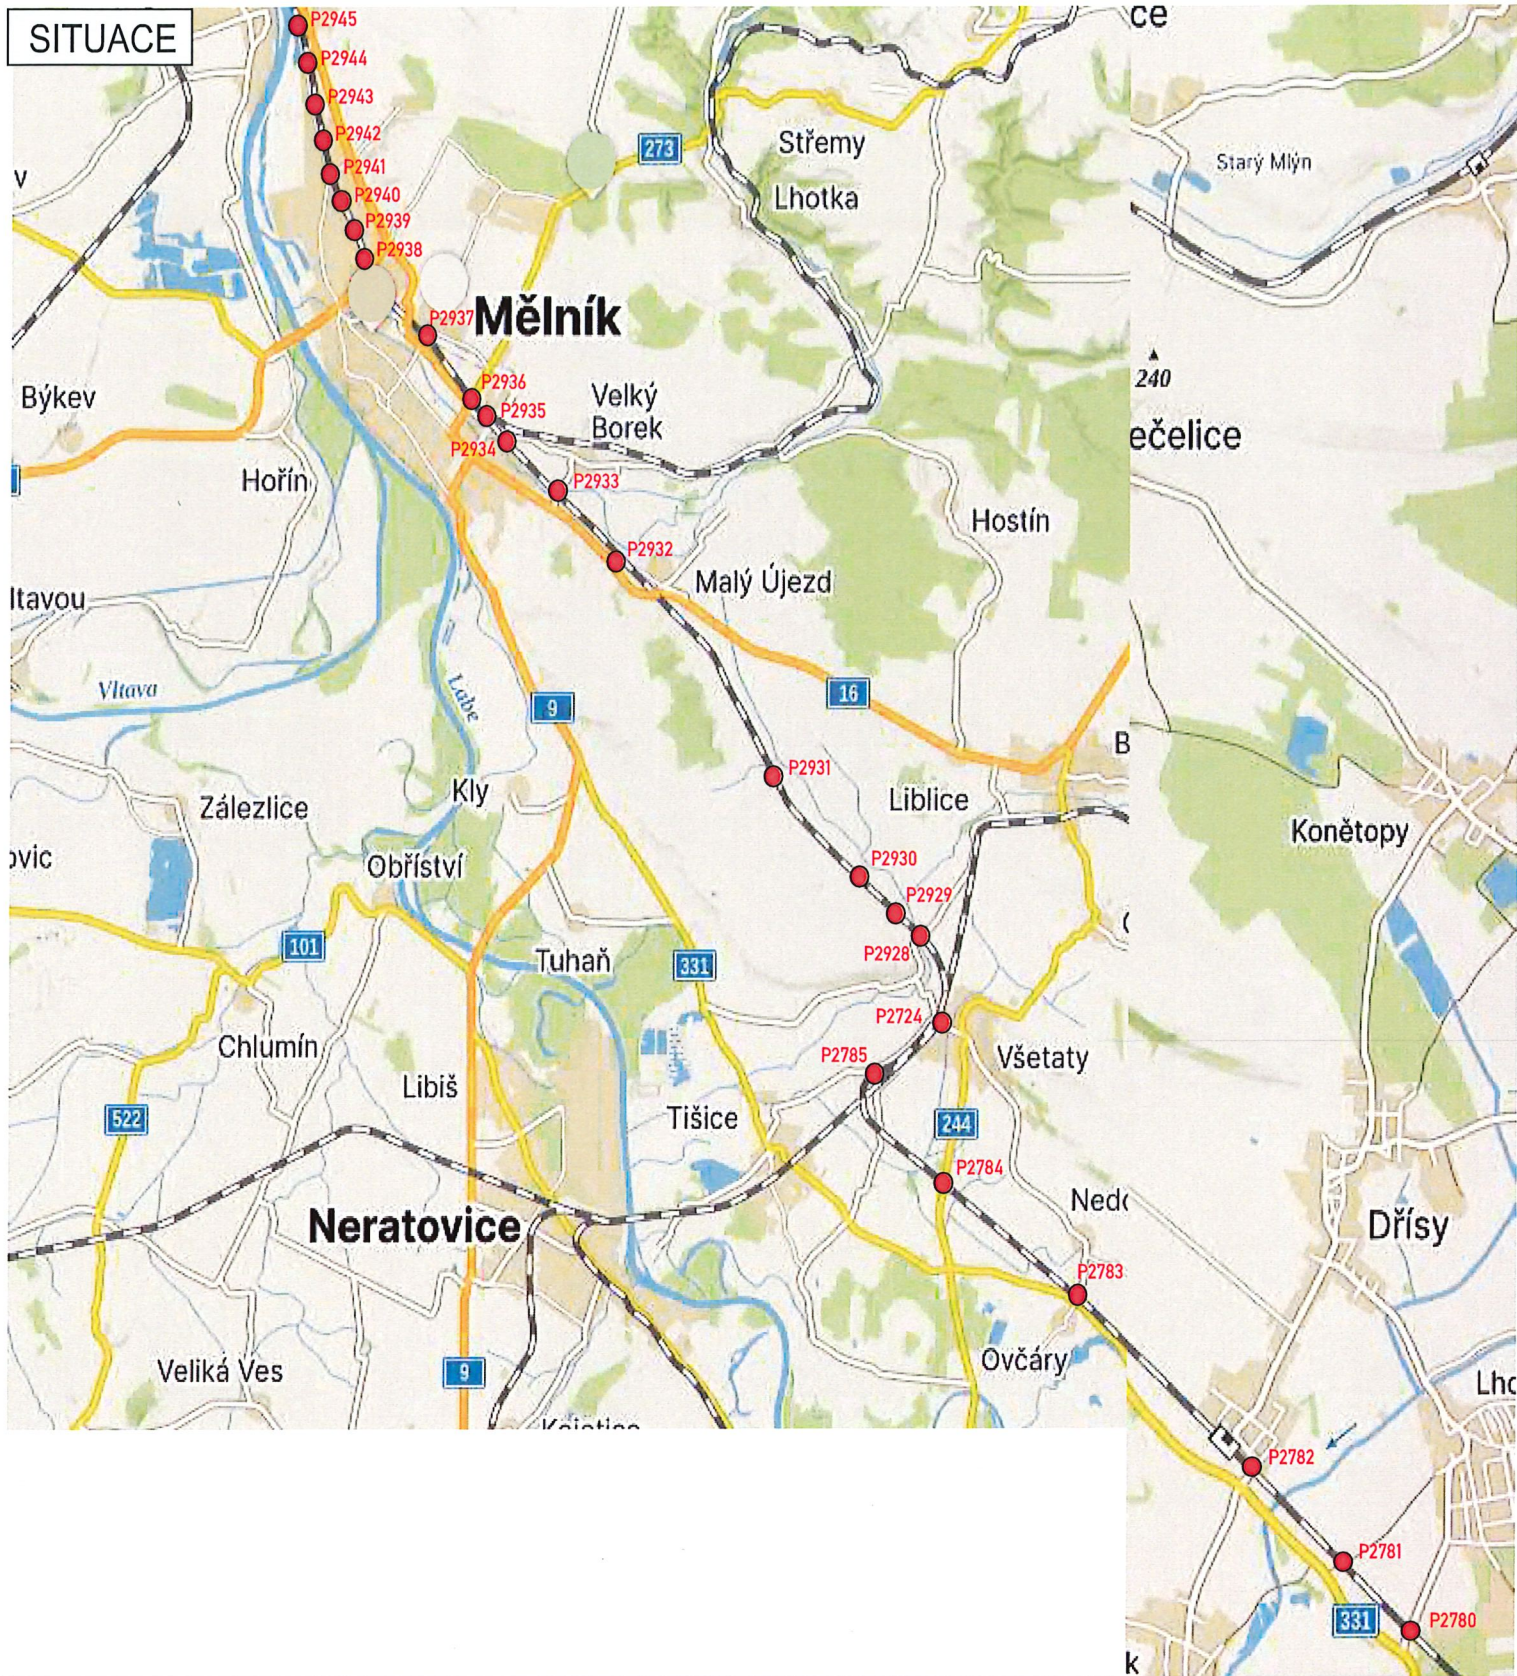

MÍSTO STAVBY:

SILNICE II. TŘÍD, III. TŘÍD A MÍSTNÍ KOMUNIKACE

PROJEKT:
PŘECHODNÉ DOPRAVNÍ ZNAČENÍ

Datum vyhotovení projektu:
07 / 2025

Datum začátku stavby:

2025

Datum ukončení stavby:

2025

Vyjádření účastníka řízení:

INVESTOR: STRABAG Rail a.s.
Oblast DD ŽS Čechy
Železničářská 1385/29, 400 03 Ústí nad Labem - Střekov
IČO - 25429949
kontakt - Jaroslav PETRÁČEK - stavbyvedoucí tel. 602 144 510
Michal HAVEL - stavbyvedoucí tel. 776 856 110


NÁZEV STAVBY: OPRAVY ŽELEZNIČNÍCH PŘEJEZDŮ
NA TRATI LIBEČOV - NYMBURK

NAVRHOVAL:

DOPRAVNÍ ZNAČENÍ MĚLNÍK s.r.o.
Truhlářská 998
Mělník 27601
Tel: 603481442; 603481526
Fax: 315602034
E-mail: info@dzmelnik.cz
www.dzmelnik.cz
Petr Hodan 603481442
Libor Petřina 603481526
info@dzmelnik.cz



SITUACE - DIO - P2780

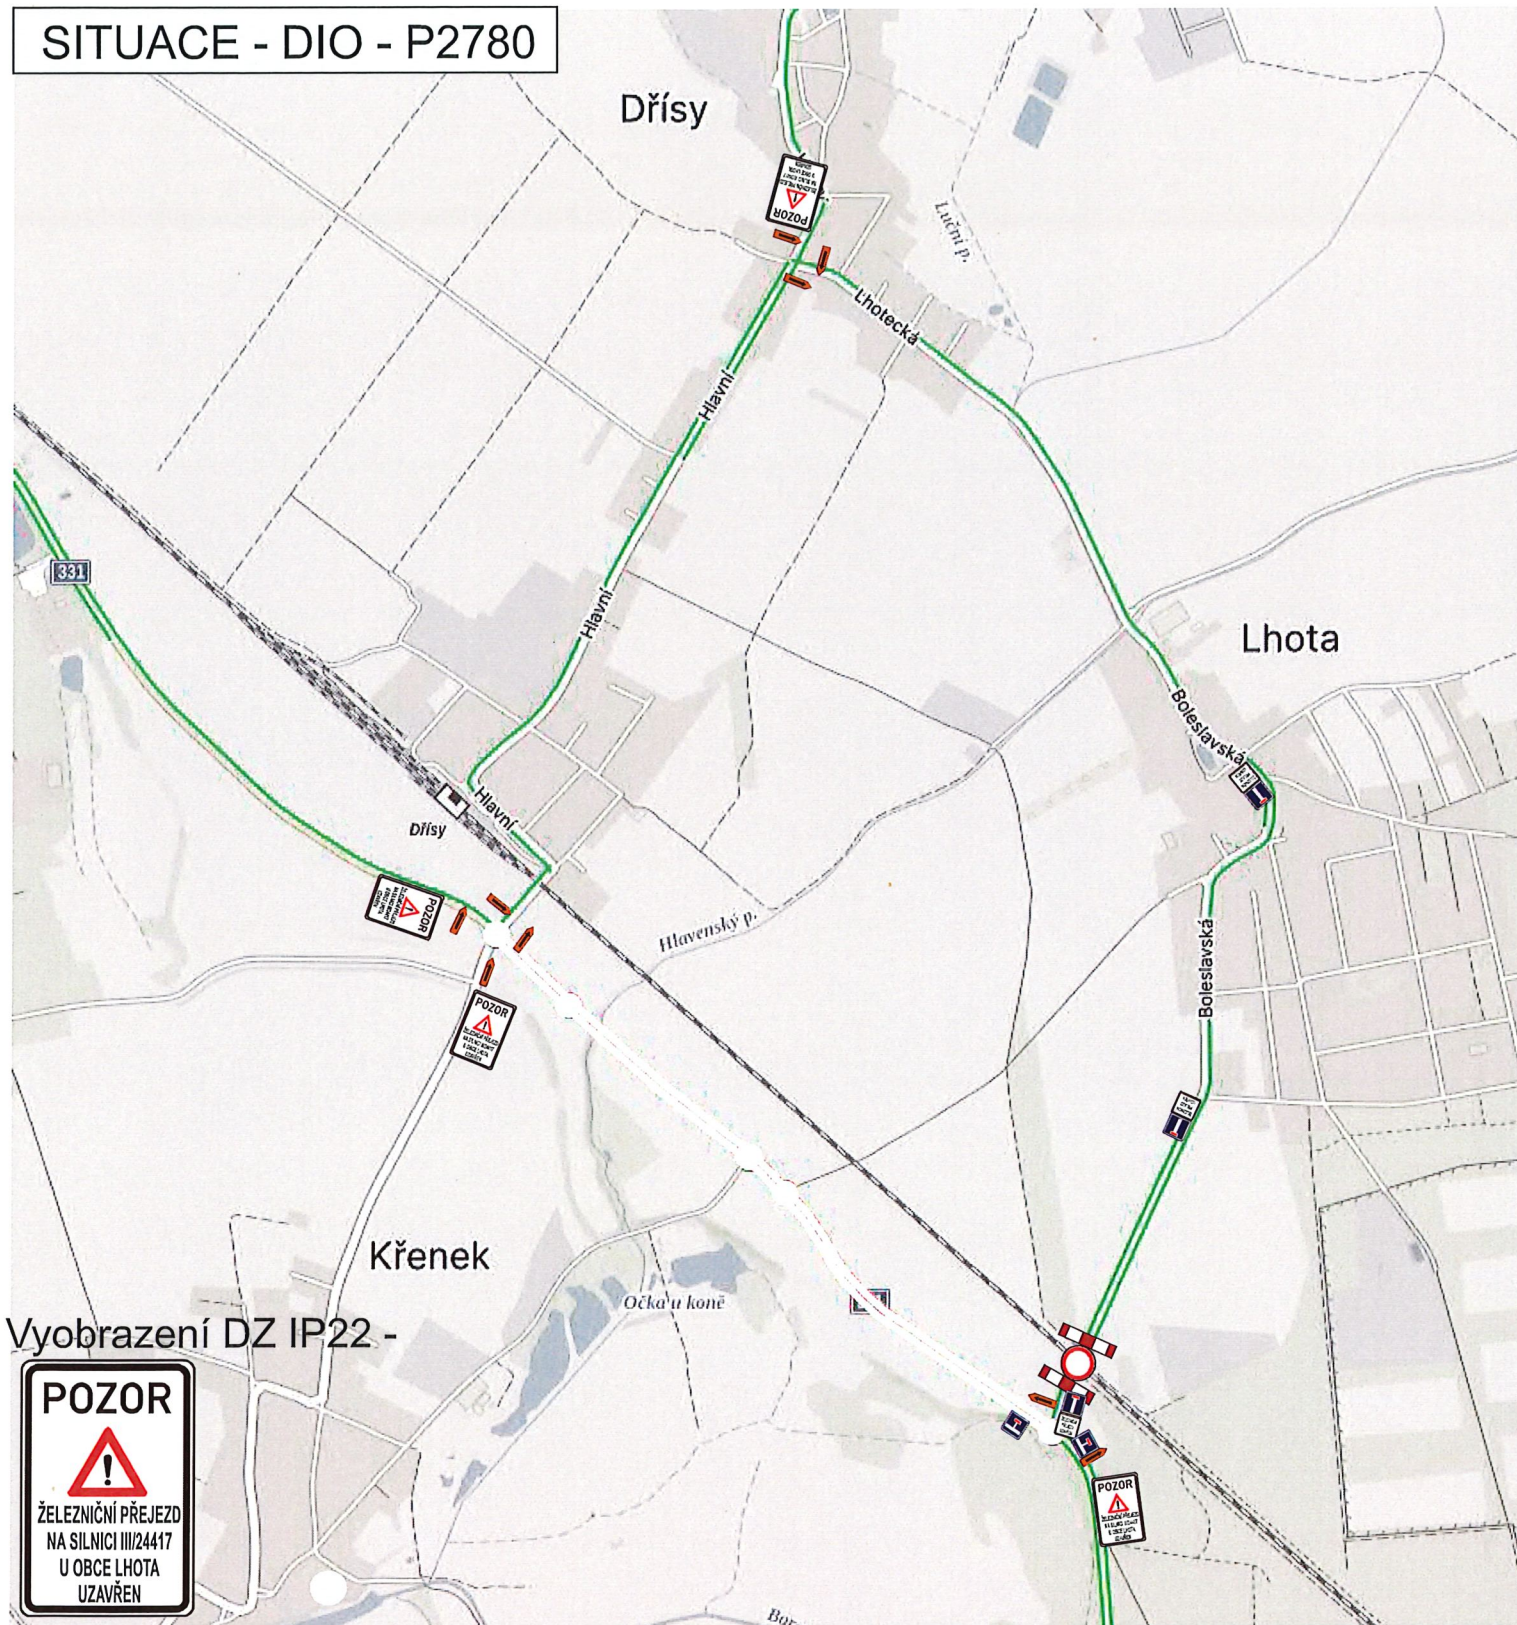

Vyobrazení DZ IP22 -



MÍSTO STAVBY:

SILNICE II.TŘÍD, III. TŘÍD A MÍSTNÍ KOMUNIKACE

INVESTOR: STRABAG Rail a.s.
Oblast DD ŽS Čechy
Železničářská 1385/29, 400 03 Ústí nad Labem - Střekov
IČO - 25429949
kontakt - Jaroslav PETRÁČEK - stavbyvedoucí tel. 602 144 510
Michal HAVEL - stavbyvedoucí tel. 776 856 110

NÁZEV STAVBY: OPRAVY ŽELEZNIČNÍCH PŘEJEZDŮ
NA TRATI LIBEČOV - NYMBURK

PROJEKT: PŘECHODNÉ DOPRAVNÍ ZNAČENÍ

Datum vyhotovení projektu: 07 / 2025

Datum začátku stavby:

2025

Datum ukončení stavby:


2025

Vyjádření účastníka řízení:

NAVRHOVAL:
DOPRAVNÍ ZNAČENÍ MĚLNÍK s.r.o.
Truhlářská 998
Mělník 27601
Tel: 603481442; 603481526
Fax: 315602034
E-mail: info@dzmelnik.cz
www.dzmelnik.cz
Petr Hodan 603481442
Libor Peřina 603481526
info@dzmelnik.cz



SITUACE - DIO - P2781

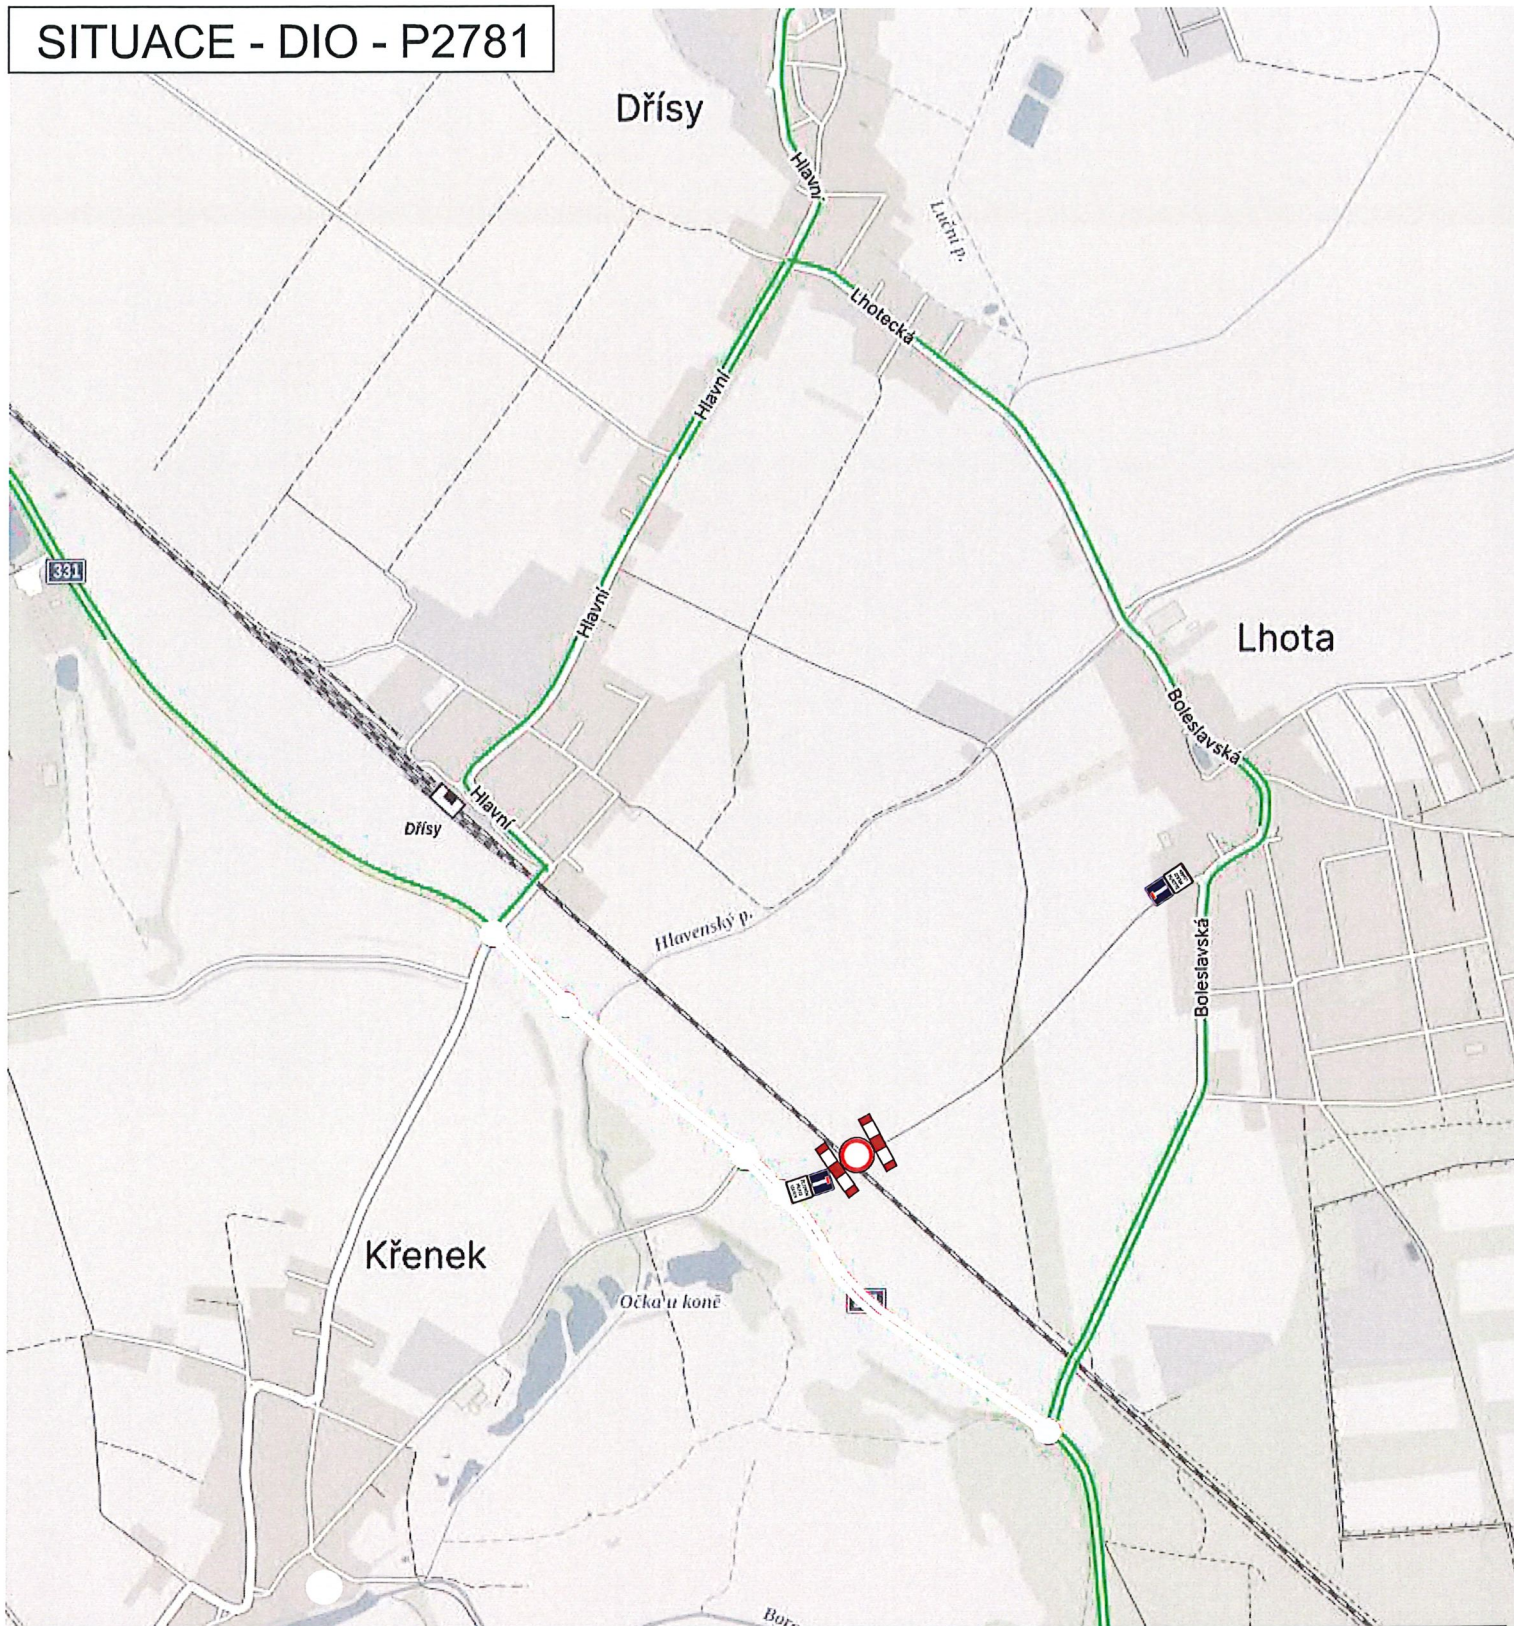

MÍSTO STAVBY:

SILNICE II.TŘÍD, III. TŘÍD A MÍSTNÍ KOMUNIKACE

INVESTOR: STRABAG Rail a.s.
Oblast DD ŽS Čechy
Železničářská 1385/29, 400 03 Ústí nad Labem - Střekov
IČO - 25429949
kontakt - Jaroslav PETRÁČEK - stavbyvedoucí tel. 602 144 510
Michal HAVEL - stavbyvedoucí tel. 776 856 110

NÁZEV STAVBY: OPRAVY ŽELEZNIČNÍCH PŘEJEZDŮ
NA TRATI LIBEČOV - NYMBURK

PROJEKT:
PŘECHODNÉ DOPRAVNÍ ZNAČENÍ

Datum vyhotovení projektu:
07 / 2025

Datum začátku stavby:

2025

Datum ukončení stavby:

2025


Vyjádření účastníka řízení:

NAVRHOVAL:

DOPRAVNÍ ZNAČENÍ MĚLNÍK s.r.o.
Truhlářská 998
Mělník 27601
Tel: 603481442; 603481526
Fax: 315602034
E-mail info@dzmelnik.cz
www.dzmelnik.cz
Petr Hodan 603481442
Libor Petřina 603481526
info@dzmelnik.cz



SITUACE - DIO - P2782

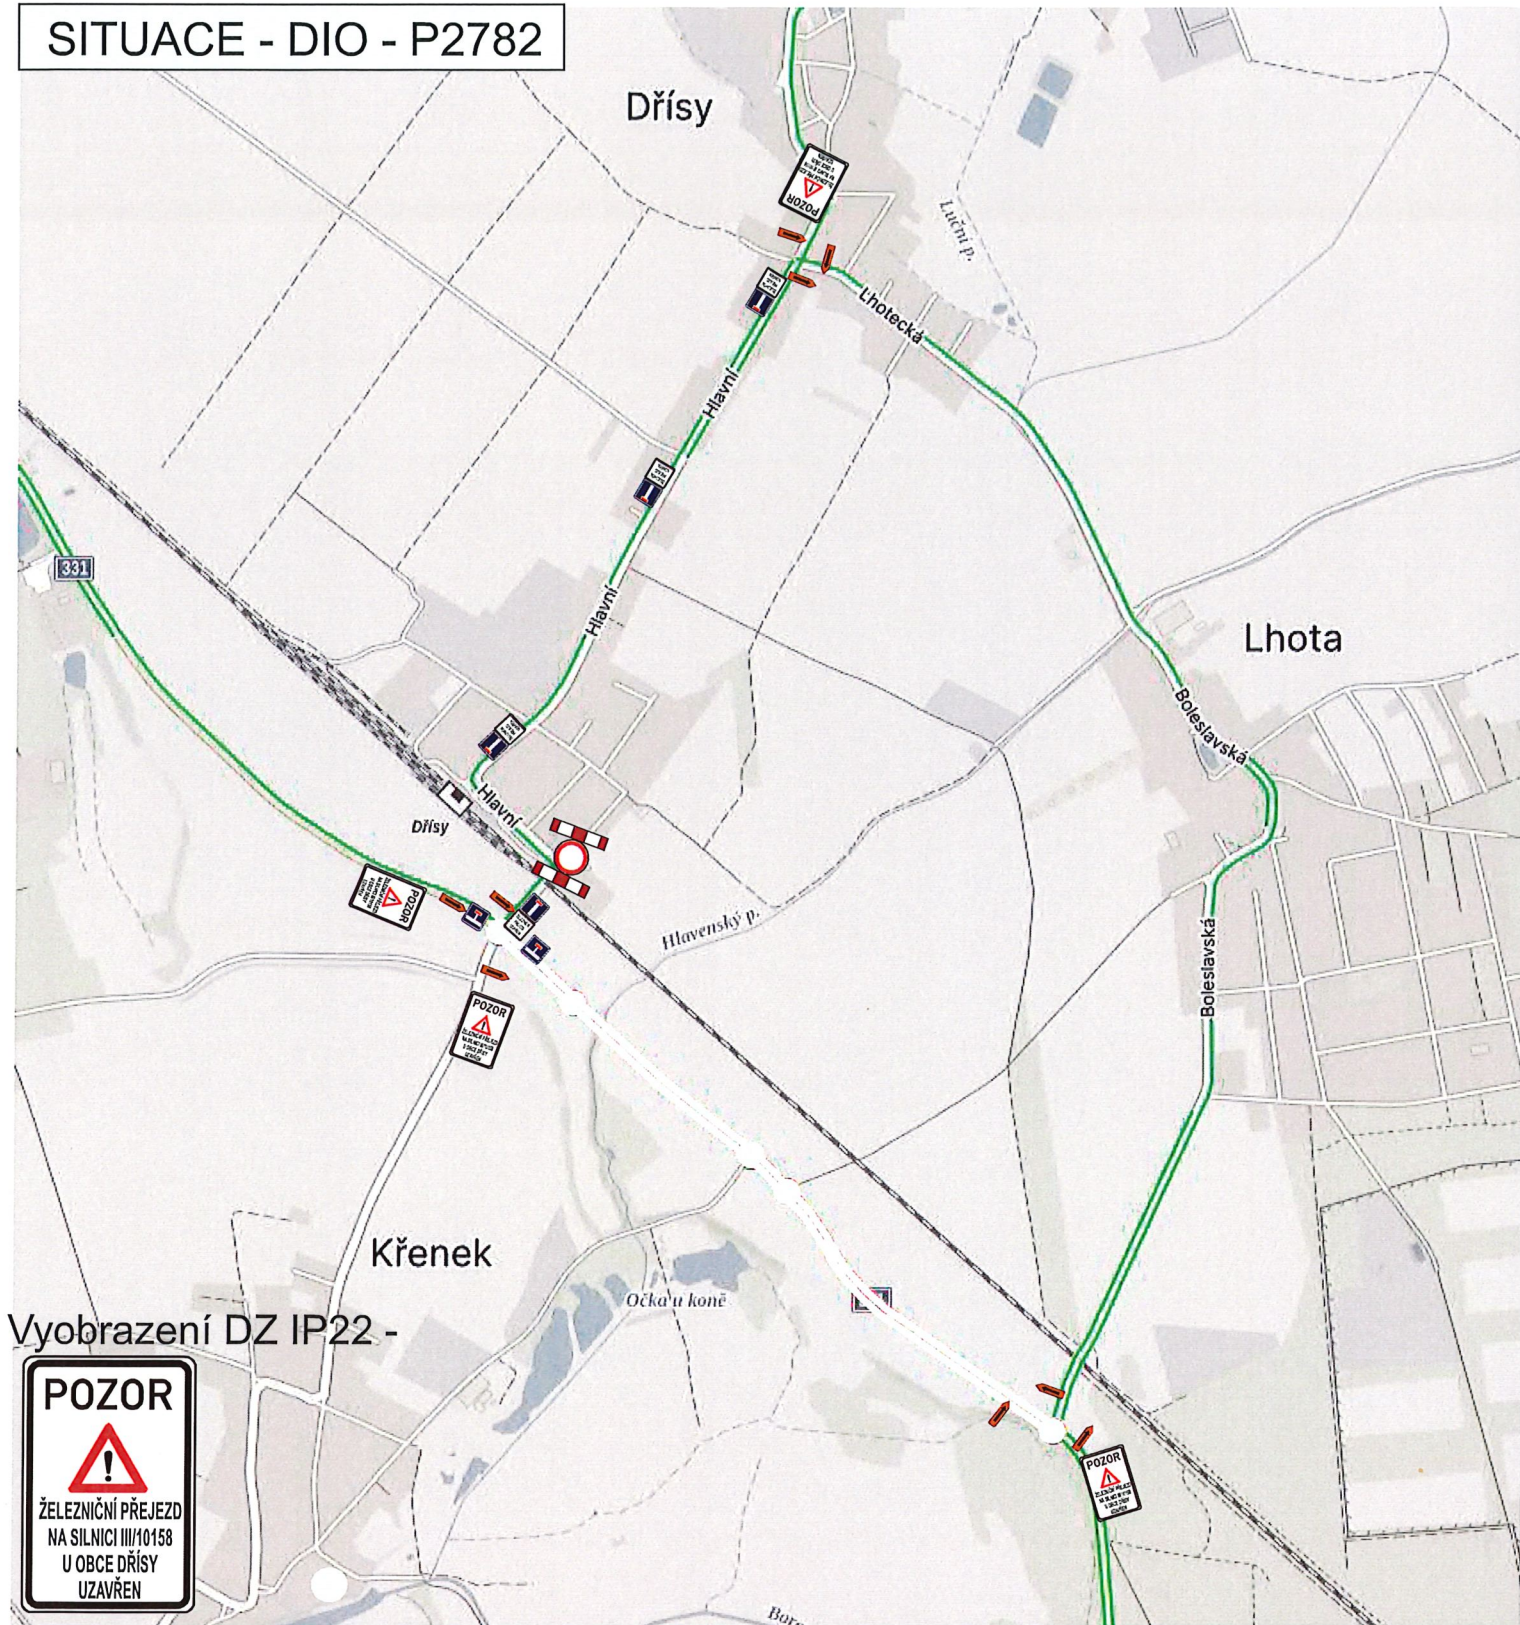

Vyobrazení DZ IP22 -



MÍSTO STAVBY:

SILNICE II. TŘÍD, III. TŘÍD A MÍSTNÍ KOMUNIKACE

INVESTOR: STRABAG Rail a.s.
Oblast DD Žs Čechy
Železničářská 1385/29, 400 03 Ústí nad Labem - Střekov
IČO - 25429949
kontakt - Jaroslav PETRÁČEK - stavbyvedoucí tel. 602 144 510
Michal HAVEL - stavbyvedoucí tel. 776 856 110

NÁZEV STAVBY: OPRAVY ŽELEZNIČNÍCH PŘEJEZDŮ
NA TRATI LIBECHOV - NYMBURK

PROJEKT: PŘECHODNÉ DOPRAVNÍ ZNAČENÍ

Datum vyhotovení projektu: 07 / 2025

Datum začátku stavby:

2025

Datum ukončení stavby:

2025

Vyjádření účastníka řízení:

NAVRHOVAL:
DOPRAVNÍ ZNAČENÍ MĚLNÍK s.r.o.
Truhlářská 998
Mělník 27601
Tel: 603481442; 603481526
Fax: 315602034
E-mail info@dzmelnik.cz
www.dzmelnik.cz
Petr Hodan 603481442
Libor Petřina 603481526
info@dzmelnik.cz

