


ÚZEMNÍ PLÁN LHOTA

Návrh

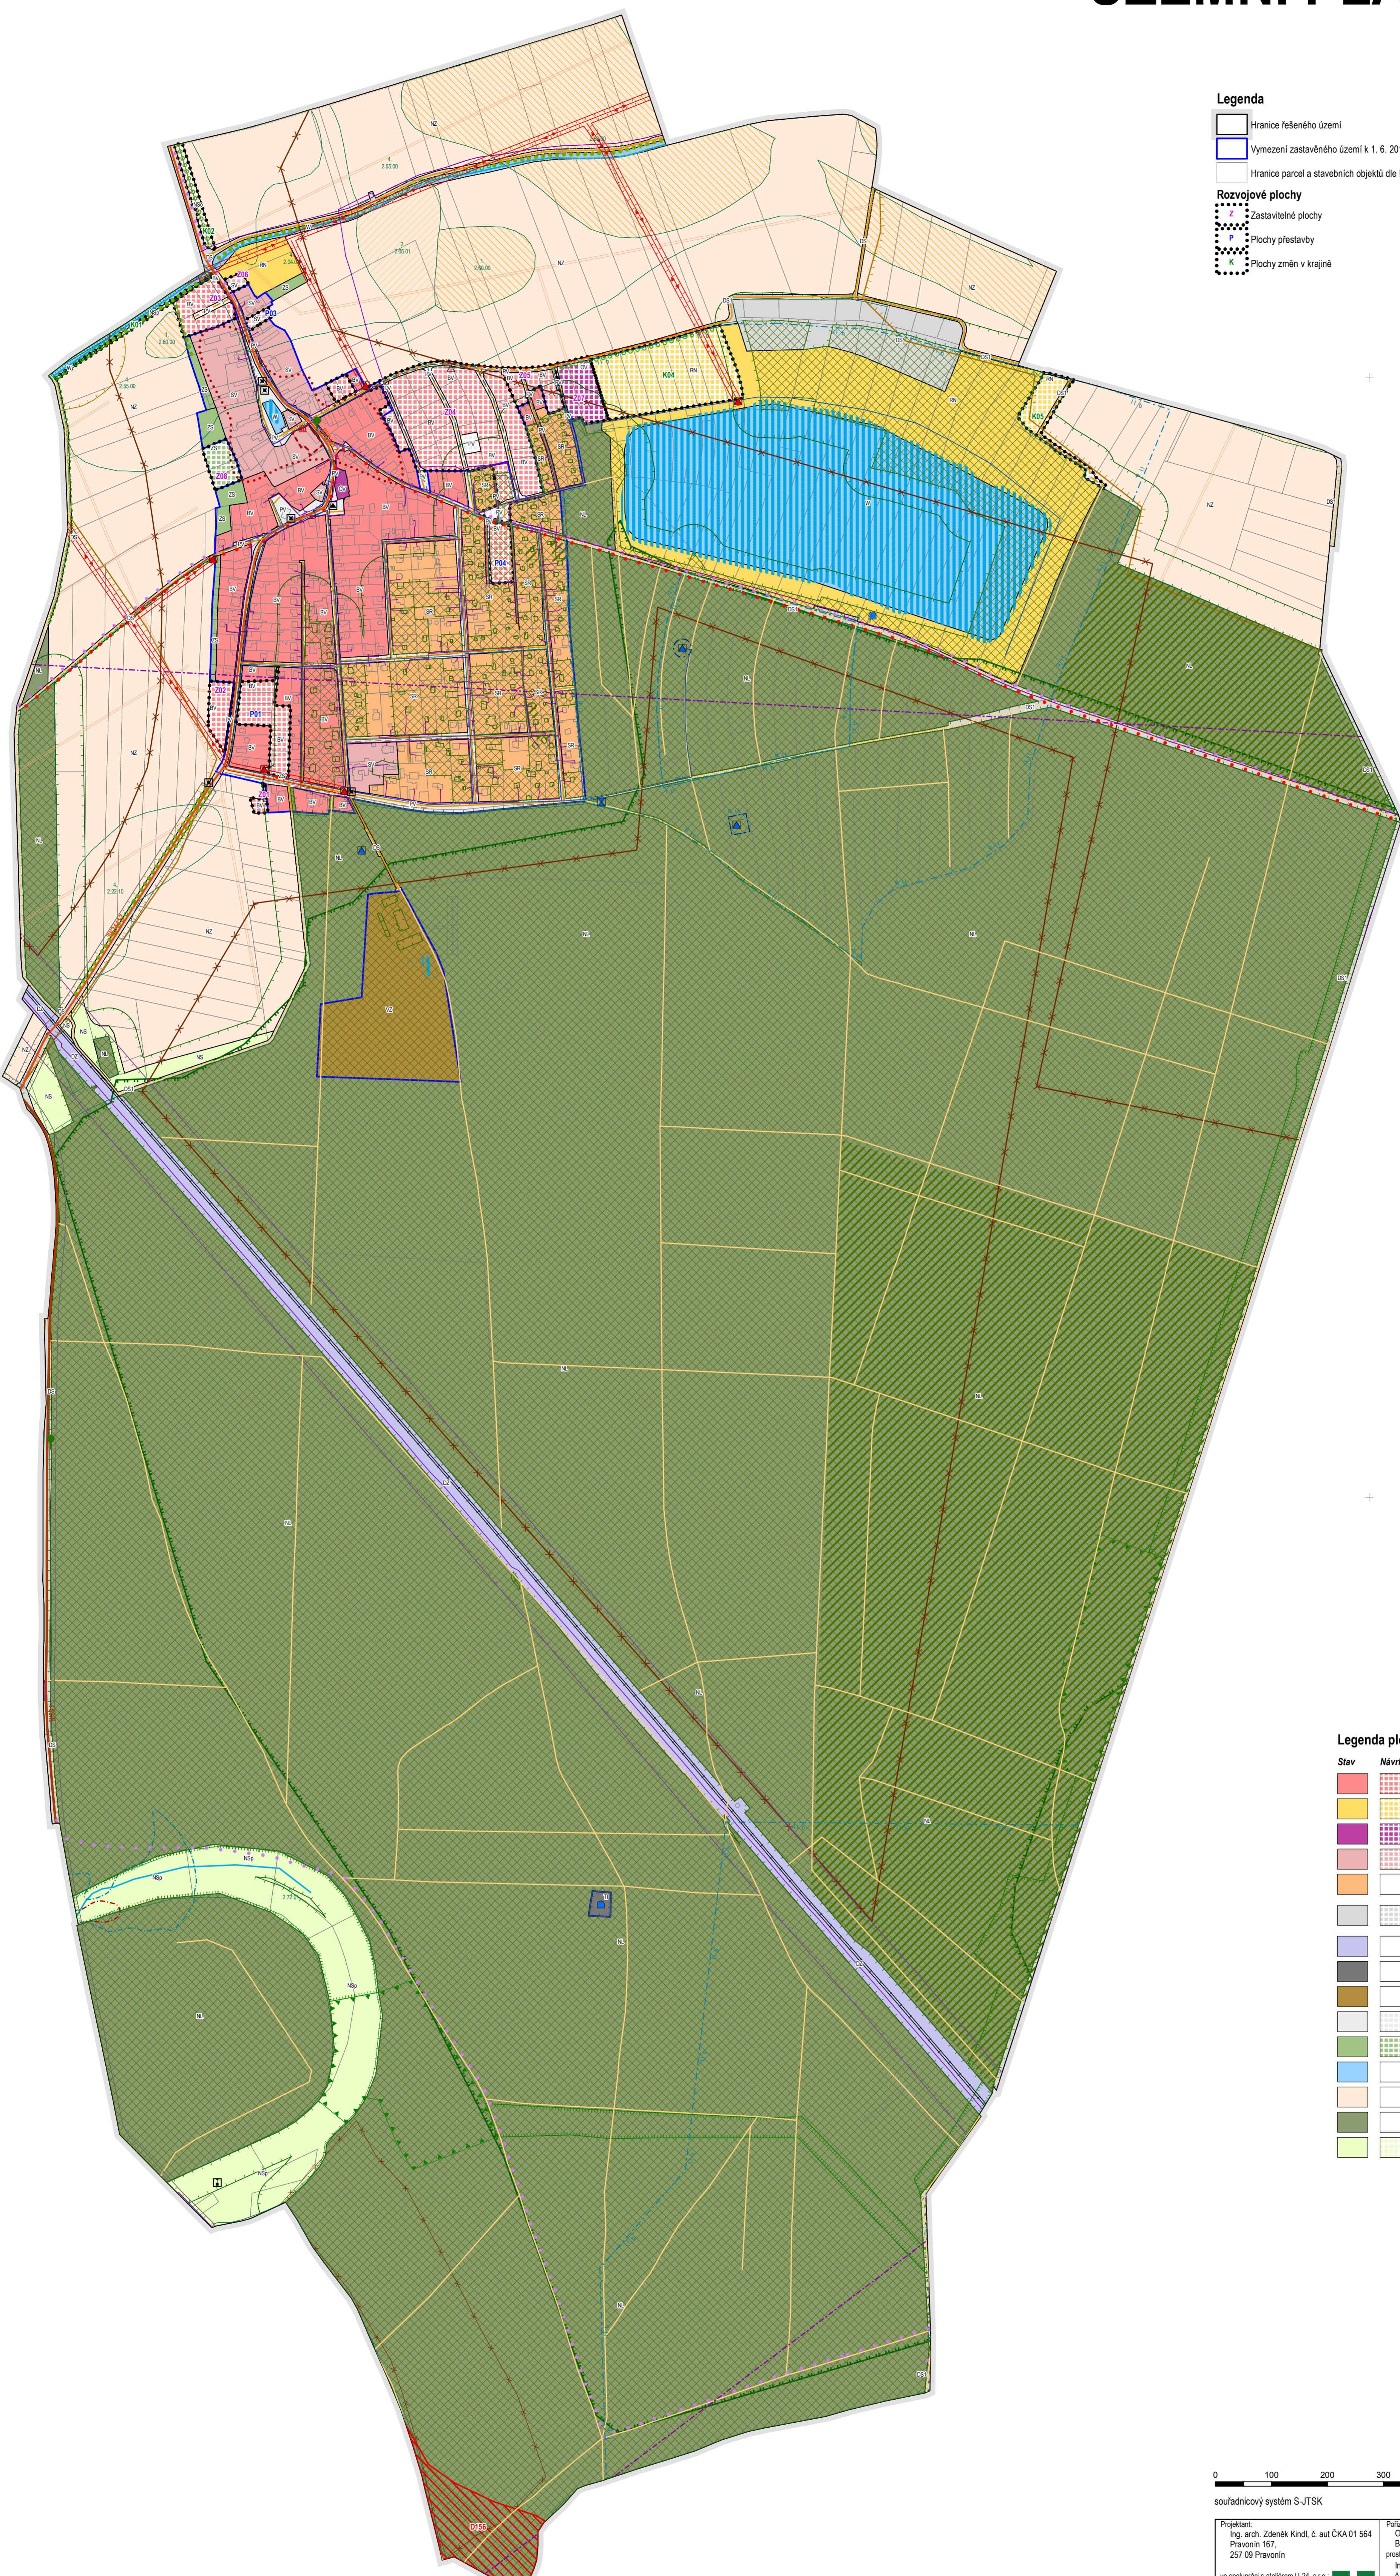

Legenda

- Hranice řešeného území
 - Vymezení zastavěného území k 1. 6. 2016
 - Hranice parcel a stavebních objektů dle KN
- Rozvojové plochy**
- Zastavitelné plochy
 - Plochy přestavby
 - Plochy změn v krajině

Urbanismus a architektura

- Nemovitá kulturní památka
- Území archeologických nálezů I. kategorie
- Drobná sakrální stavba
- Památník
- Významná stavba
- Urbanistické hodnoty

Oblast krajinného rázu Nymbursko - celé řešené území

Distribuční síť elektřiny

- Elektrická stanice 22 KV - stav
- Elektrická stanice 22 KV - návrh
- Nadzemní el. vedení - 22 KV - stav
- Podzemní kabelové el. vedení - 22 KV - návrh
- OP elektrické sítě

Zásobování vodou

- Zdroj podzemní vody
- AT stanice pro čerpání pitné vody - stav
- Vododjem zemní - stav
- Vodovod - návrh
- Vodovod - stav
- Pásmo hygienické ochrany I. stupně
- Pásmo hygienické ochrany IIa. stupně
- Pásmo hygienické ochrany IIb. stupně

Likvidace odpadních vod

- Kanalizace - návrh
 - OP ČOV Dřlasy - návrh
- Telekomunikace**
- Komunikační vedení - stav
 - RSS spoj - stav
 - OP RSS - celé řešené území

Dopravní infrastruktura

- Silnice II. třídy - stav
- Silnice III. třídy - stav
- OP Silnice
- Koridor pro umístění přeložky silnice II/331 (dle ZÚR)
- Komunikace místní a účelové - stav
- Komunikace místní a účelové - návrh
- Cestní síť - stav
- Cyklotrasa - stav
- Turistická trasa - stav
- Železniční dráha - stav
- OP železniční dráhy

Vodní režim

- Vodní tok
- Vodní plocha
- Záplavové území 100-leté vody
- Aktivní zóna záplavového území

Horninové prostředí

- Nebilancované ložiska nevyhrazená
 - Prognózní ložiska schválené nevyhrazená
- Lesní a půdní fond**
- Hranice BPEJ, třída, kód
 - Půda I. třídy ochrany
 - Půda II. třídy ochrany
 - Lesní pozemek dle KM
 - Vzdálenost 50 metrů od lesa dle KM
 - Les zvláštního určení
 - Investice do půdy - závlahové řady

Příroda a krajina

- Památný strom
- Stromofadí - návrh
- Stromofadí - stav
- Lokální biokoridor
- Lokální biocentrum
- Ochranné pásmo nadregionálního biokoridoru
- Migračně významné území

Legenda ploch s rozdílným způsobem využití

- | Stav | Návrh | Popis |
|------|----------|--|
| BY | [Symbol] | BYDLENÍ v rodinných domech - venkovské |
| RE | [Symbol] | REKREACE na plochách přírodního charakteru |
| OB | [Symbol] | OBČANSKÉ VYBAVENÍ veřejná infrastruktura |
| OV | [Symbol] | PLOCHY SMÍŠENÉ OBYTNÉ venkovské |
| SV | [Symbol] | PLOCHY SMÍŠENÉ OBYTNÉ rekreační |
| SR | [Symbol] | DOPRAVNÍ INFRASTRUKTURA silniční |
| DS | [Symbol] | (DSI - nezpěvněné komunikace) |
| DI | [Symbol] | DOPRAVNÍ INFRASTRUKTURA železniční |
| OZ | [Symbol] | TECHNICKÁ INFRASTRUKTURA inženýrské sítě |
| TI | [Symbol] | VÝROBA A SKLADOVÁNÍ zemědělská výroba |
| IV | [Symbol] | VEREJNÁ PROSTRANSTVÍ |
| PZ | [Symbol] | ZELENÍ soukromá a vyhrazená |
| ZS | [Symbol] | PLOCHY VODNÍ A VODOHOSPODÁŘSKÉ |
| W | [Symbol] | PLOCHY ZEMĚDĚLSKÉ |
| NZ | [Symbol] | PLOCHY LESNÍ |
| NL | [Symbol] | PLOCHY SMÍŠENÉ NEZASTAVĚNÉHO ÚZEMÍ |
| NS | [Symbol] | NSO - s funkcí ochrannou a izolační |
| NSP | [Symbol] | NSP - s funkcí přírodní |



souřadnicový systém S-JTSK

Projektant: Ing. arch. Zdeněk Kindl, č. aut. ČKA 01 564 Pravonín 167, 257 09 Pravonín	Přílozovatel: Obec Lhota Boleslavská 47, 277 14 Lhota prostřednictvím fyzické osoby: Ing. arch. Zdeněk Kindl, č. osvědčení 800042571 Právník 167, 257 09 Pravonín	Objednatel: Obec Lhota Boleslavská 47 277 14 Lhota
ve spolupráci s ateliérem U-24, s.r.o.: Perucká 11a 120 00 Praha 2	Upravený zastupitel: Ing. Radka Kratochvílová, starostka	
Projektantů profesně: Ing. arch. Zdeněk Kindl, Mgr. Petr Kóbošák, Mgr. David Třešňák, Mgr. Lukáš Křiváček, Ing. Štěpán Vízna, Ing. Františka Nováková, Ing. Alena Šmítková		
Zakázka: ÚZEMNÍ PLÁN LHOTA	Datum: 3-2018	
Etapa: NÁVRH PRO VEŘEJNÉ PROJEDNÁNÍ	Formát: A1+	Číslo výkresu: 3
Název výkresu: KOORDINAČNÍ VÝKRES	Měřítko: 1: 5 000	